


Strada di servizio ai rifugi e sci alpini da realizzarsi nel comprensorio sciistico dello Zoncolan in comune di Sutrio (UD)
Progetto di fattibilità tecnica ed economica

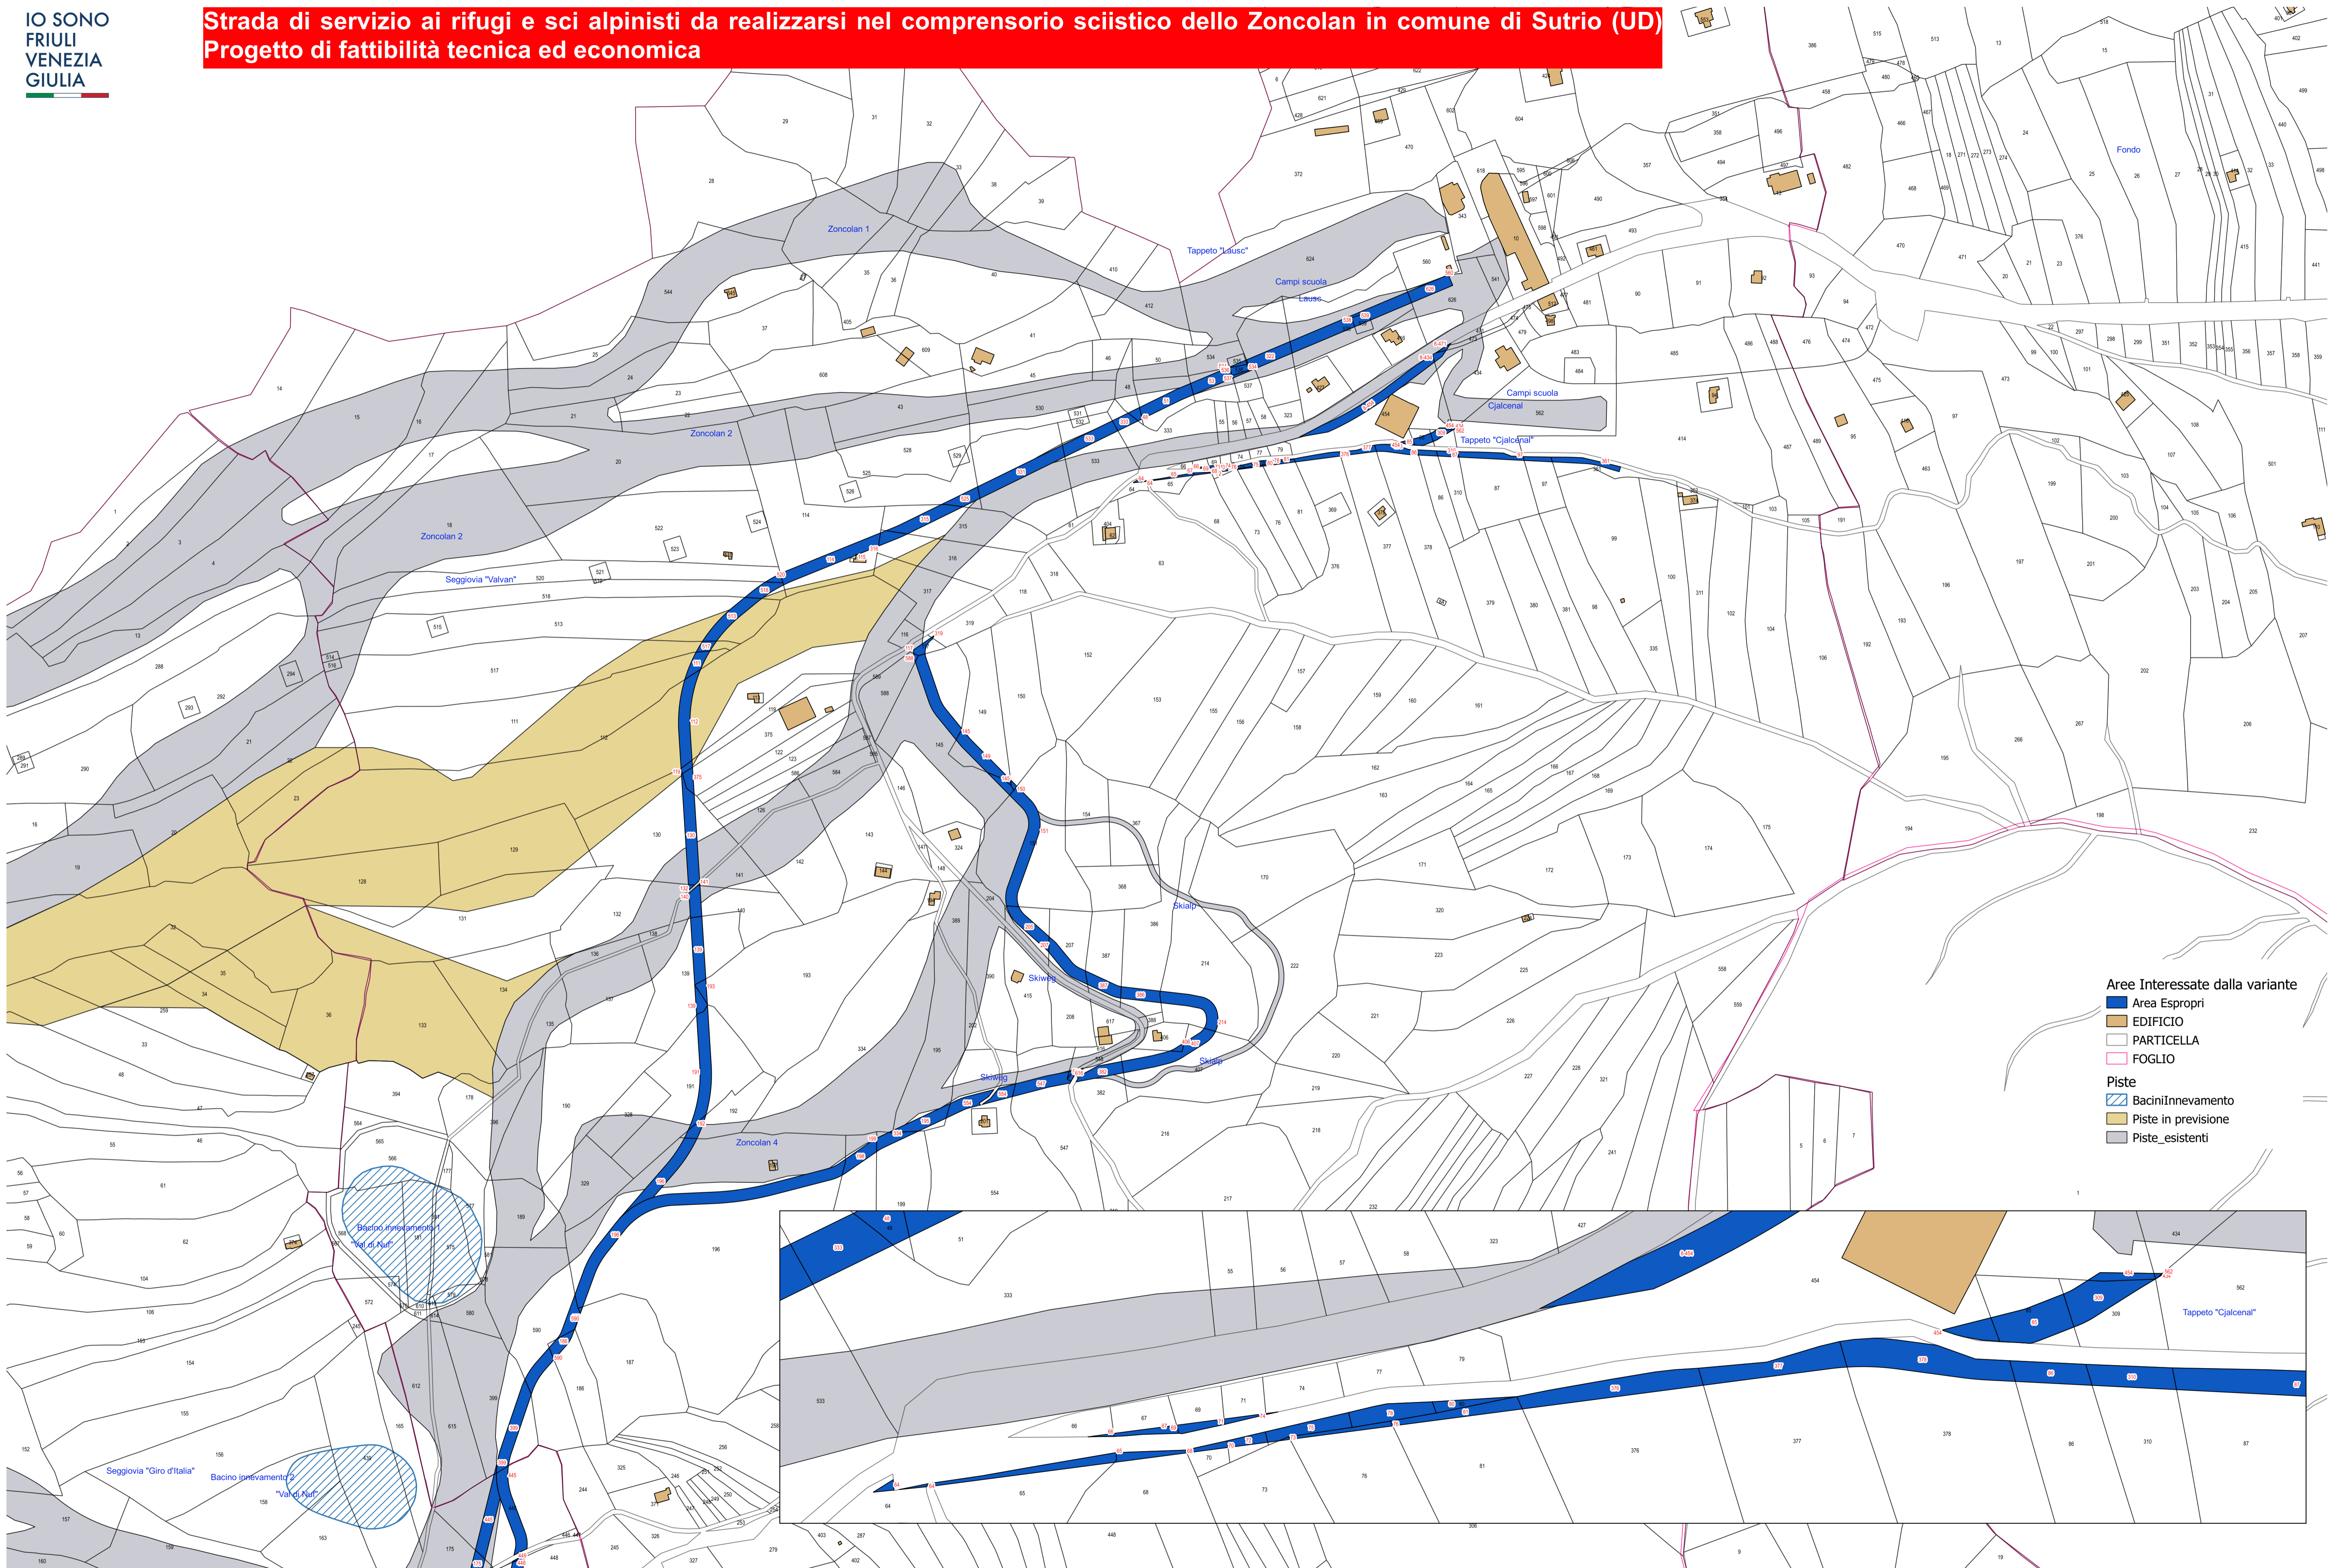

- Aree Interessate dalla variante
- Area Espropri
 - EDIFICIO
 - PARTICELLA
 - FOGLIO
- Piste
- BaciniInnevamento
 - Piste in previsione
 - Piste_esistenti