


T09 - Planimetria Sovrapposizione al PAI

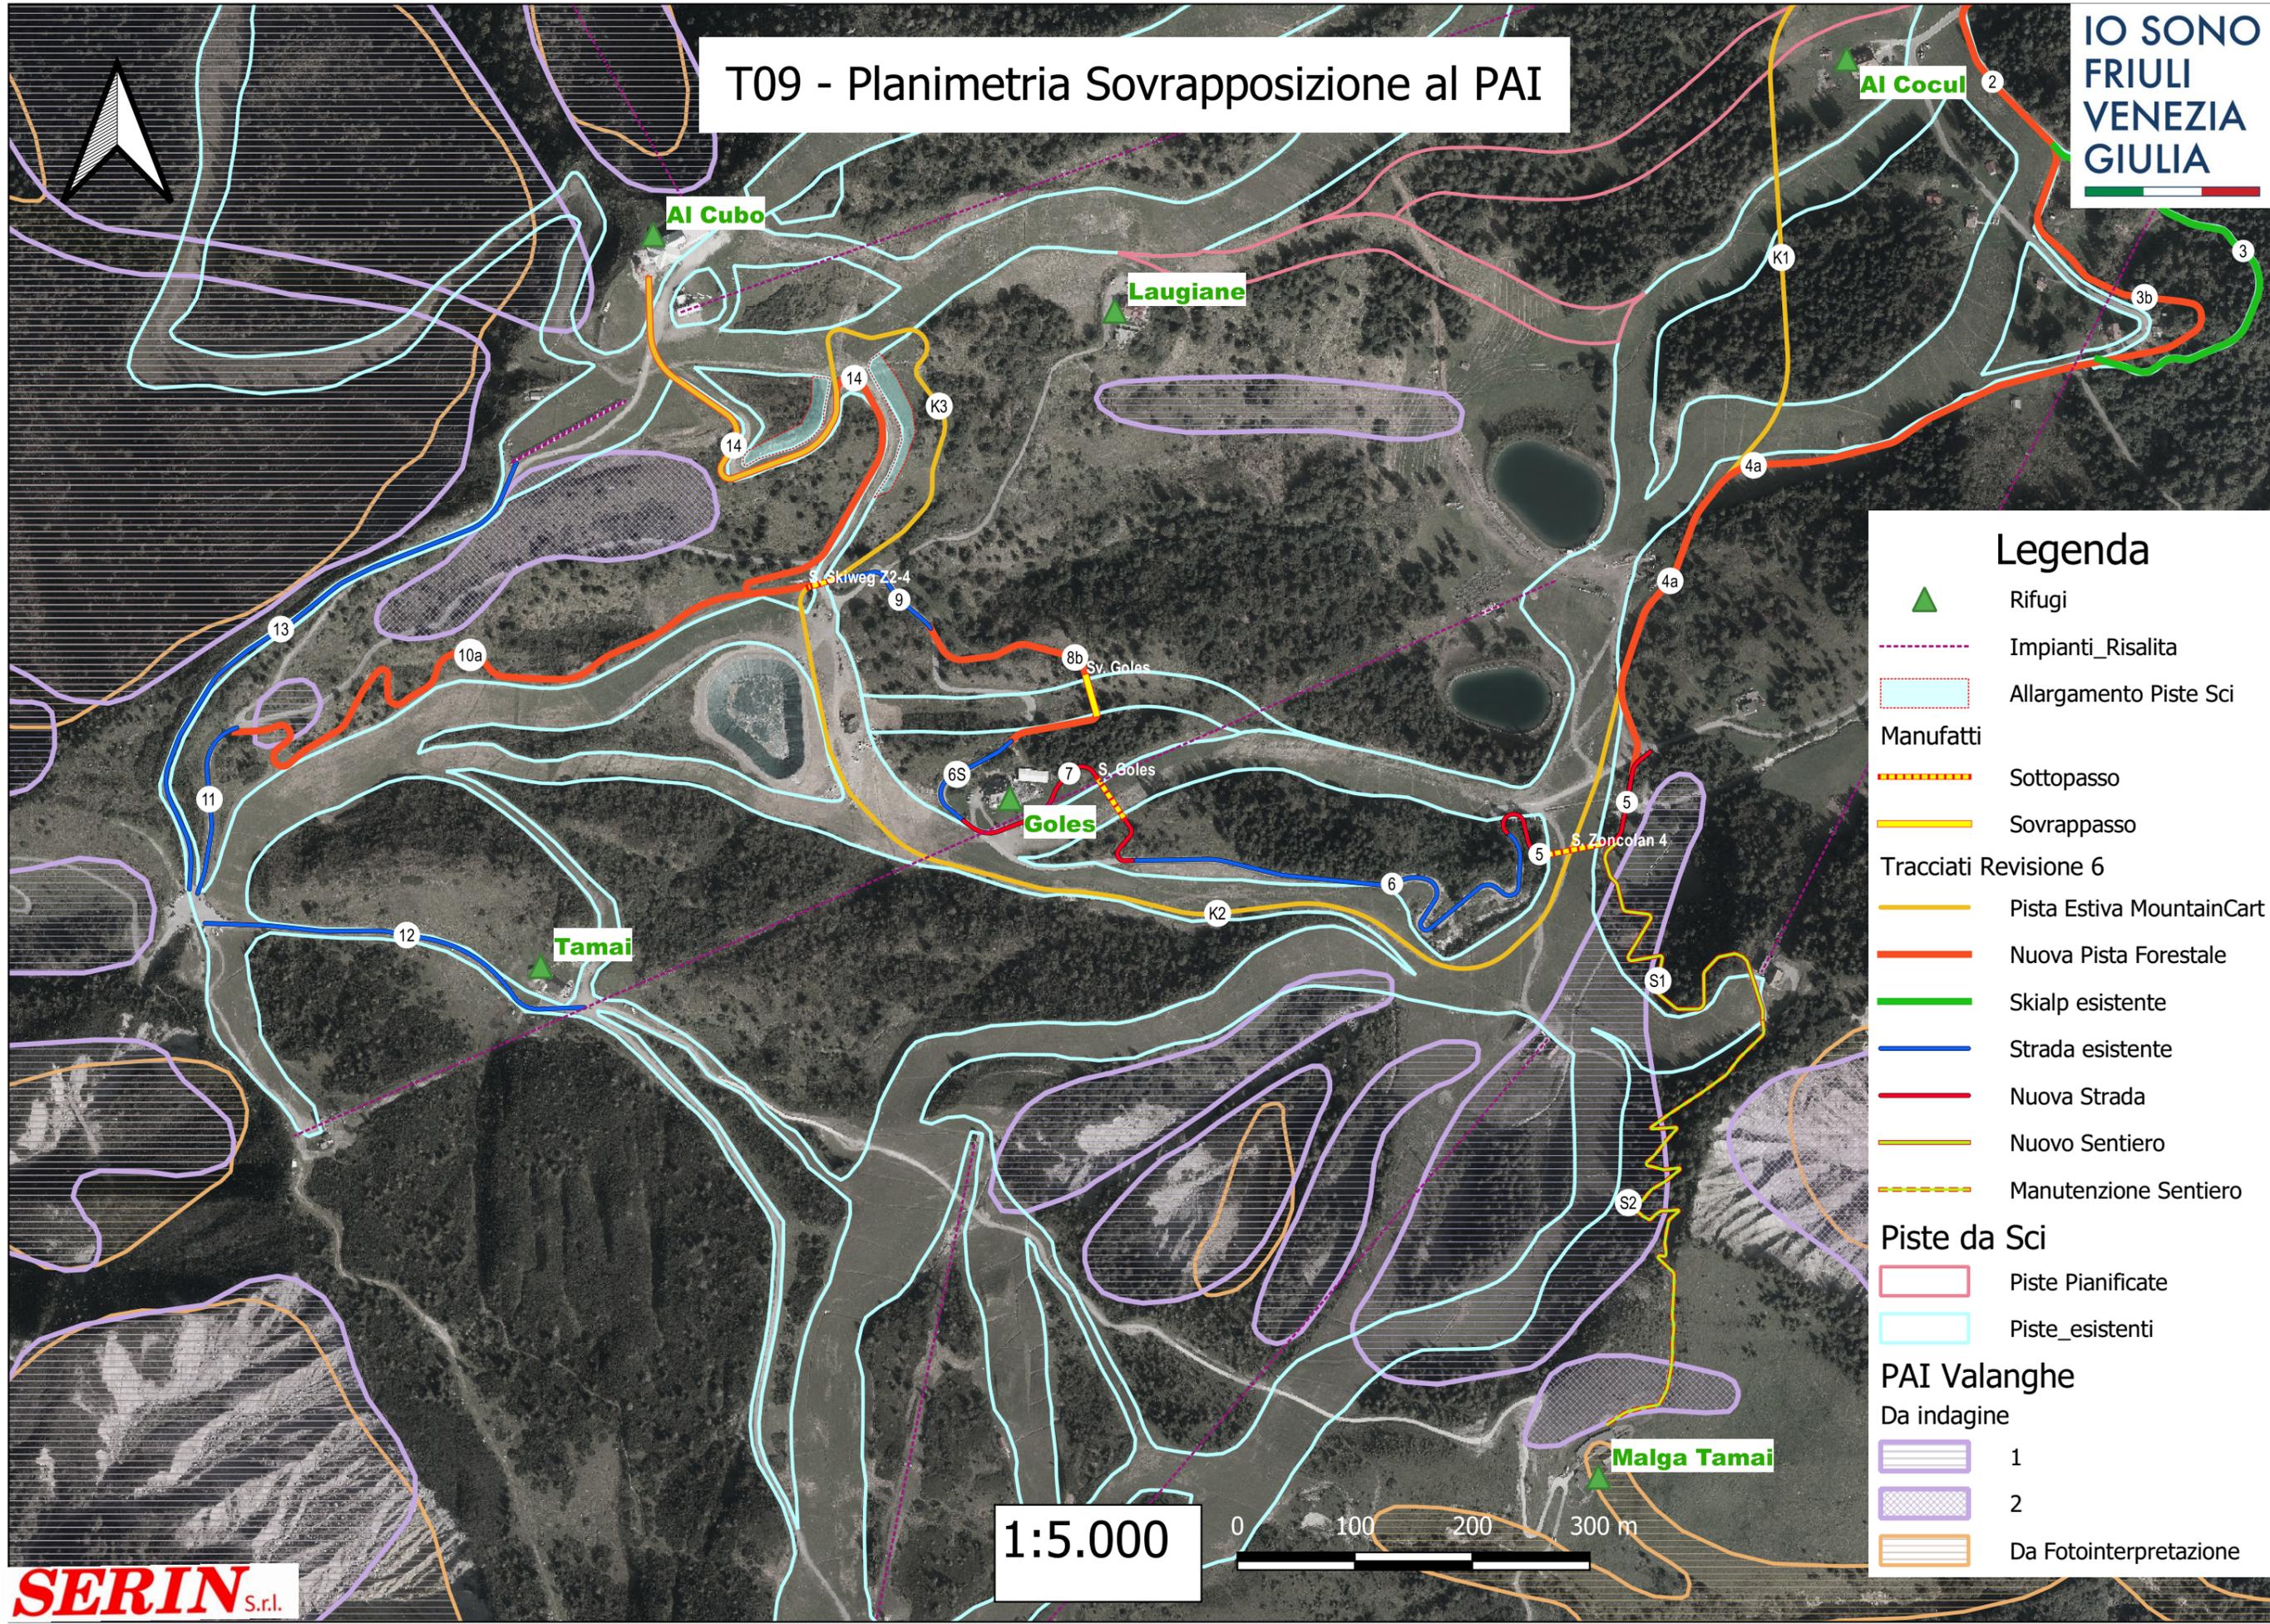

Legenda

- ▲ Rifugi
- Impianti_Risalita
- Allargamento Piste Sci
- Manufatti**
- Sottopasso
- Sovrappasso
- Tracciati Revisione 6**
- Pista Estiva MountainCart
- Nuova Pista Forestale
- Skialp esistente
- Strada esistente
- Nuova Strada
- Nuovo Sentiero
- Manutenzione Sentiero
- Piste da Sci**
- Piste Pianificate
- Piste_esistenti
- PAI Valanghe**
- Da indagine**
- 1
- 2
- Da Fotointerpretazione

1:5.000

