


T08.2 - Sovrapposizione P.R.G.C.

IO SONO
FRIULI
VENEZIA
GIULIA

PIANO REGOLATORE PARTICOLAREGGIATO DEMANIO SCIABILE DELLO ZONCOLAN

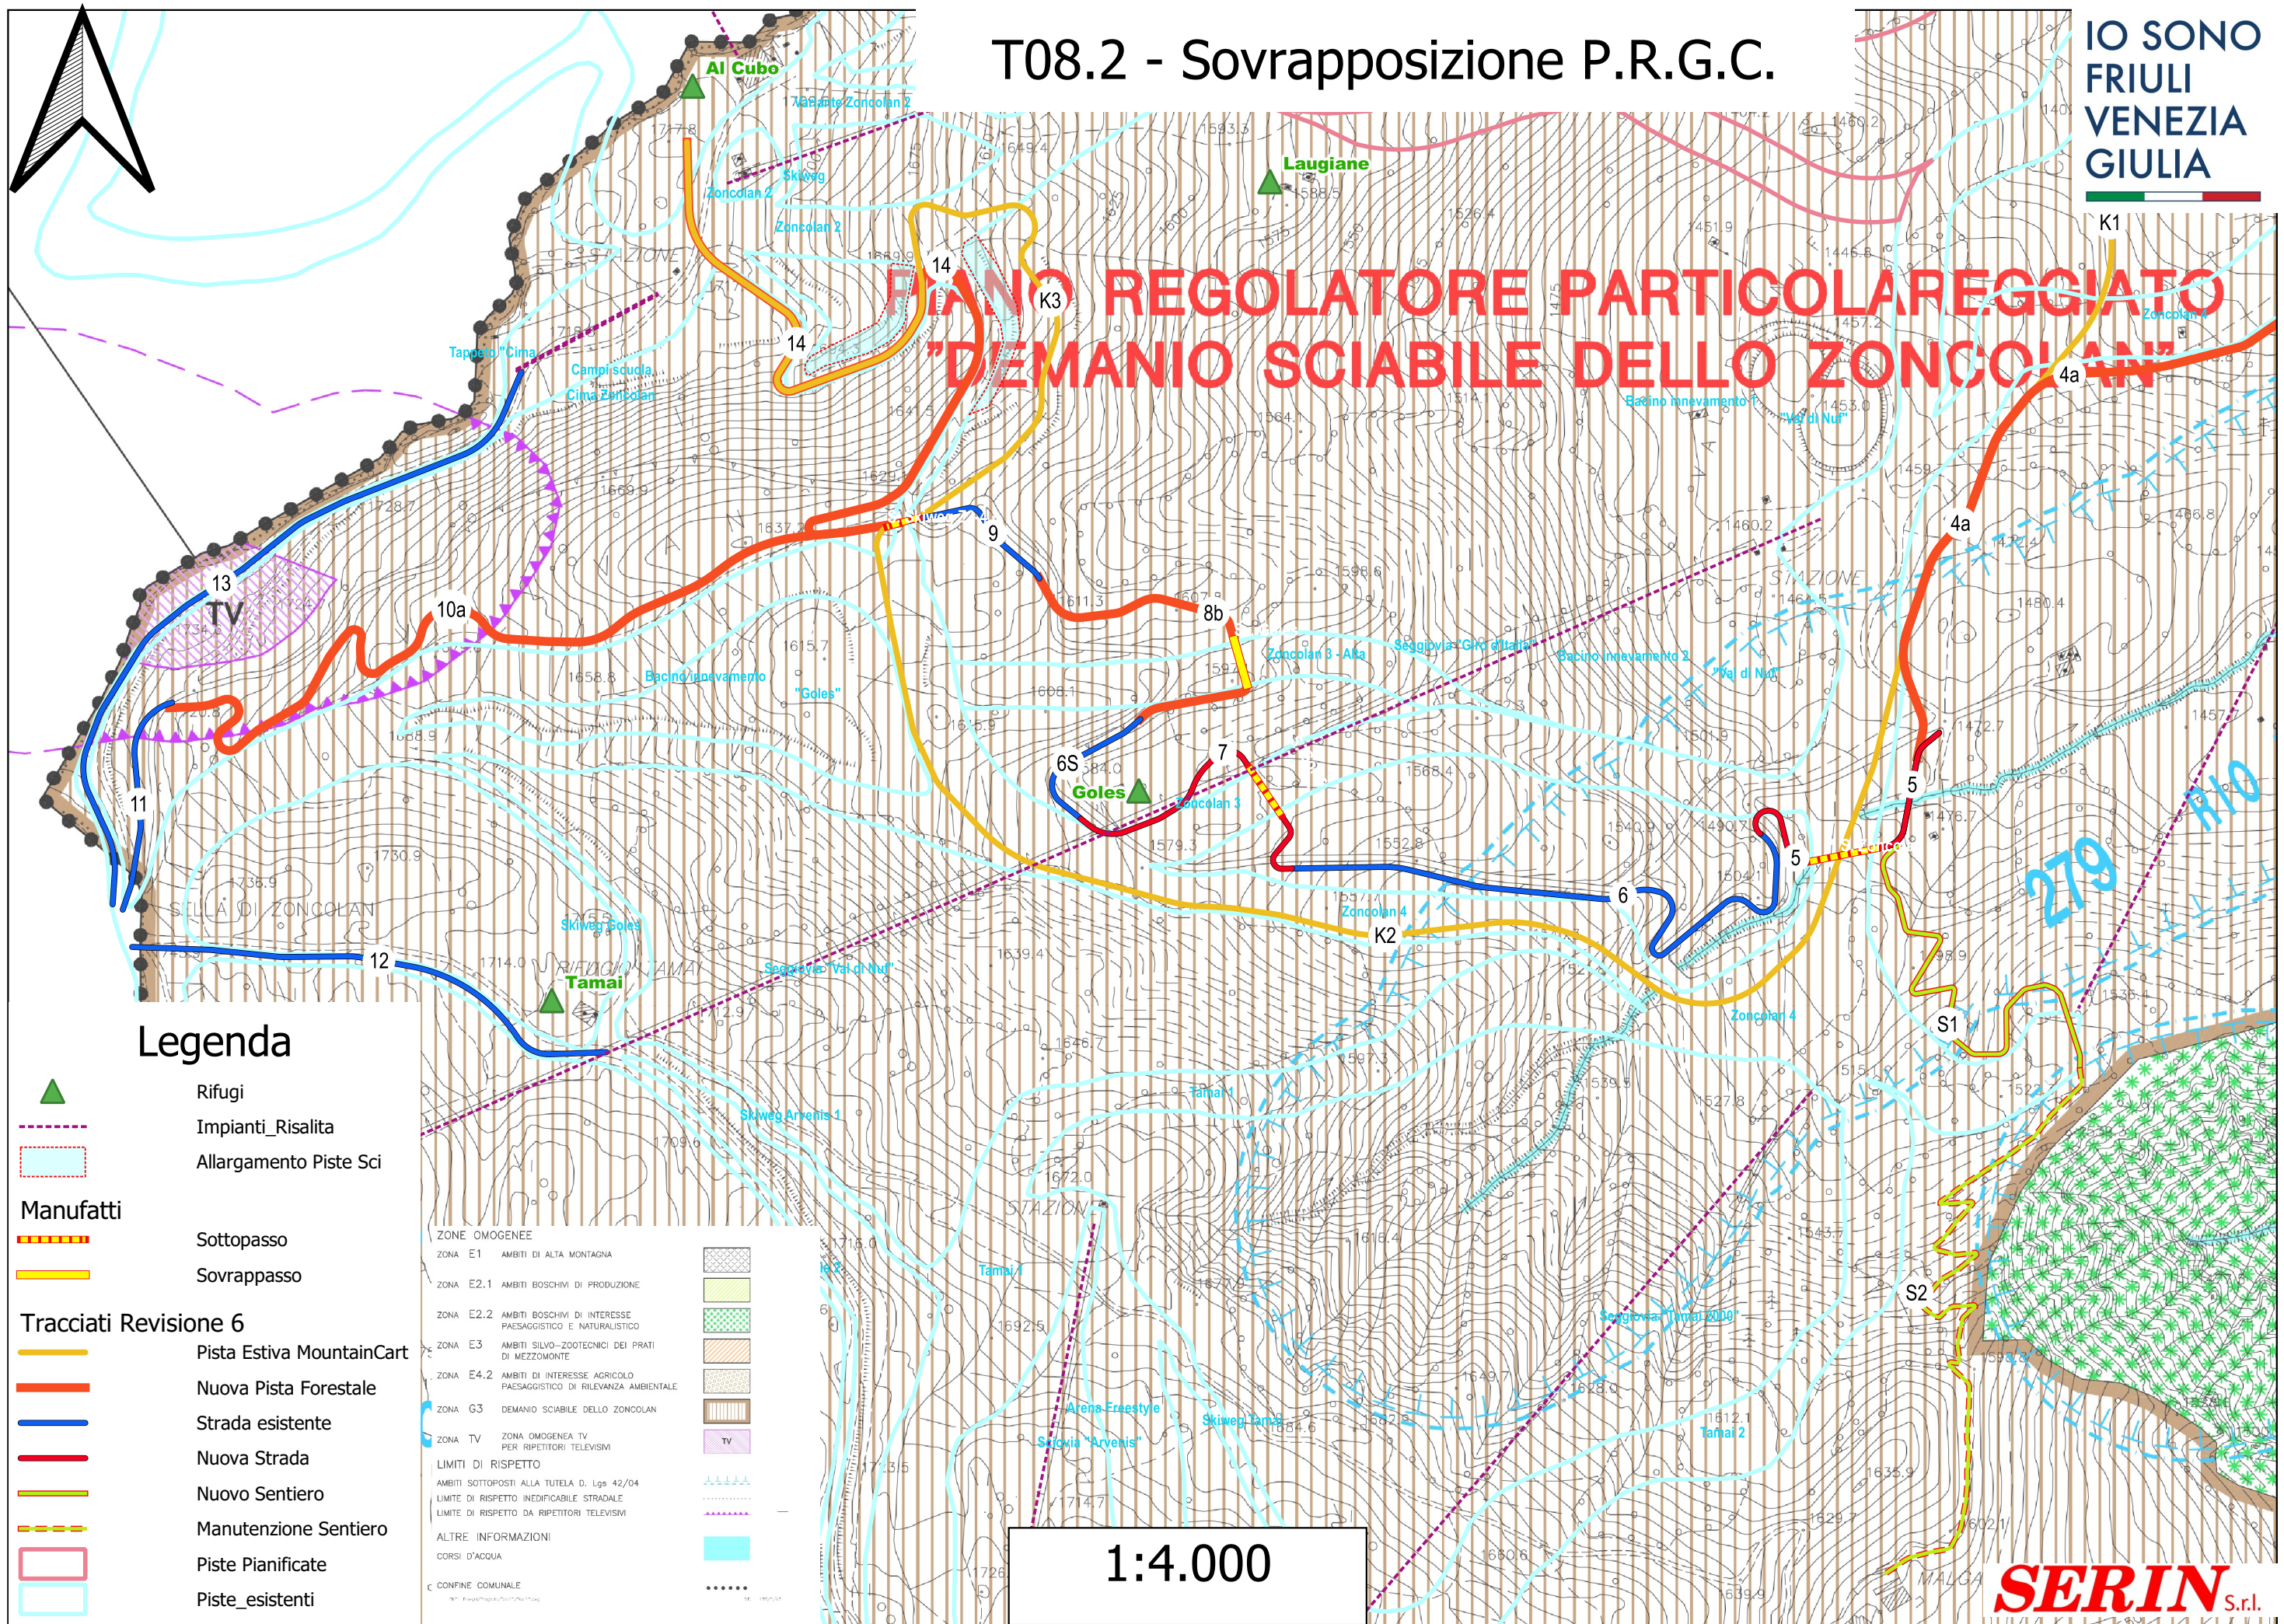

Legenda

- Rifugi
- Impianti_Risalita
- Allargamento Piste Sci
- Manufatti**
- Sottopasso
- Sovrappasso
- Tracciati Revisione 6**
- Pista Estiva MountainCart
- Nuova Pista Forestale
- Strada esistente
- Nuova Strada
- Nuovo Sentiero
- Manutenzione Sentiero
- Piste Pianificate
- Piste_esistenti

- ZONE OMOGENEE**
- ZONA E1 AMBITI DI ALTA MONTAGNA
 - ZONA E2.1 AMBITI BOSCHIVI DI PRODUZIONE
 - ZONA E2.2 AMBITI BOSCHIVI DI INTERESSE PAESAGGISTICO E NATURALISTICO
 - ZONA E3 AMBITI SILVO-ZOOTECNICI DEI PRATI DI MEZZOMONTE
 - ZONA E4.2 AMBITI DI INTERESSE AGRICOLO PAESAGGISTICO DI RILEVANZA AMBIENTALE
 - ZONA G3 DEMANIO SCIABILE DELLO ZONCOLAN
 - ZONA TV ZONA OMOGENEA TV PER RIPETITORI TELEVISIVI
- LIMITI DI RISPETTO**
- AMBITI SOTTOPOSTI ALLA TUTELA D. Lgs. 42/04
 - LIMITE DI RISPETTO INEDIFICABILE STRADALE
 - LIMITE DI RISPETTO DA RIPETITORI TELEVISIVI
- ALTRE INFORMAZIONI**
- CORSI D'ACQUA
 - CONFINE COMUNALE

1:4.000

SERIN S.r.l.